

Квартал № 0001

г. Таш-Кумыр

Участок № 0798

Район ПГТ \_\_\_\_\_

Код 3-14-02-0001-0798

**ТЕХНИЧЕСКИЙ**

**ПАСПОРТ № \_\_\_\_\_**

**на домовладение**

по улице Октябрьская дом № \_\_\_\_\_

владелец Пор. Д. Д. ул. № 4 (12,8)  
СШ № 4

ПОЛЬЗОВАТЕЛЬ  
Д Н - 422

начато август 2003 года.

Идентификационный № 54 02-0001 0772  
Квартал 000  
Наименование участка *ДР. Таинство*  
Район


ВЕДОМОСТЬ ТЕХНИЧЕСКОЙ  
ПАСПОРТИЗАЦИИ  
НЕ ДВИЖИМОГО ИМУЩЕСТВА

Место: **ЗЕМЕЛЬНЫЙ ПЛАН**  
кв. \_\_\_\_\_ уч. \_\_\_\_\_ Масштаб 1:500

**ЛИТЕР**  
*АБ*

Этаж  
МАСШТАБ 1:100

Регистрация недвижимости

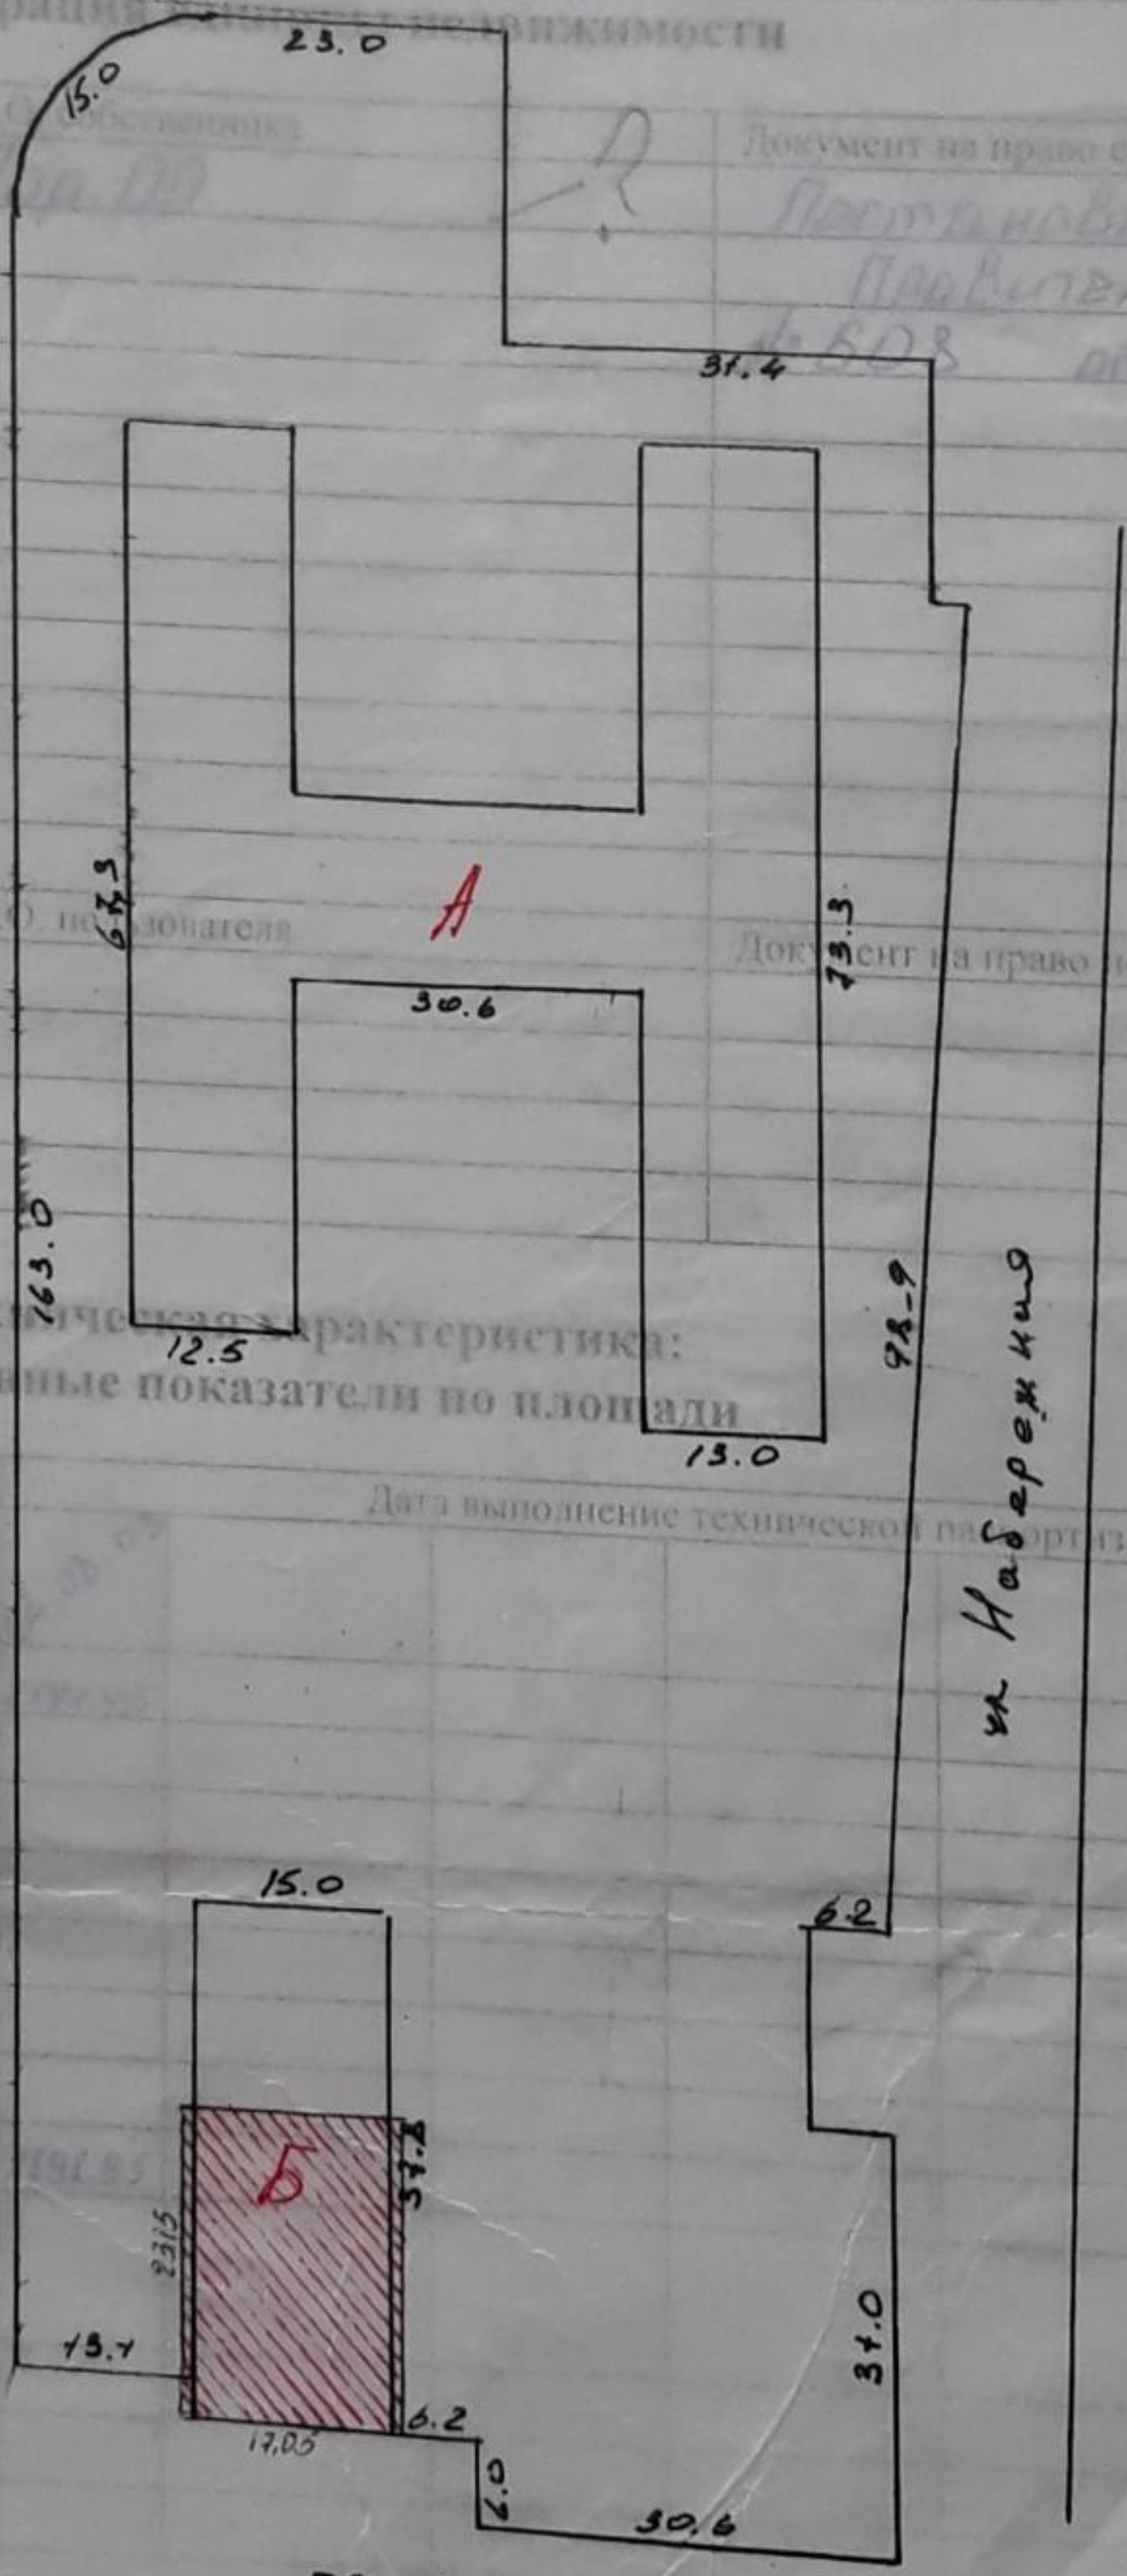

*ул. Дятловская*

*ул. Набережная*

*прокоп*

Историческая
Учрежденческая
Административная
Жилая
Торговая
Складская
Промышленная
Культ. бытовая
Водо-защитная
И. и др. Часть строения
и др.
Всего делений

площадь земельного участка по правоустановленным границам  
фактическая площадь земельного участка. *11111*

Съемку произвел и план составил  
*от. ...*

Приложение № 1

Идентификационный № 3.14.02.0001.0798

Квартал 0001

Наименование населенного пункта ДК. ТЫНЧТЫК "

Район \_\_\_\_\_

ВЕДОМОСТЬ ТЕХНИЧЕСКОЙ ПАСПОРТИЗАЦИИ единицы недвижимого имущества

Местонахождение участка

Адрес недвижимости		Форма собственности		Вид недвижимости	
<u>ул. Октябрьская д/н</u>		<u>родучар-ная</u>		<u>Школа</u>	

Таблица № 1

Регистрация единицы недвижимости

Дата регистрации			Ф.И.О. собственника			Документ на право собственности		
<u>04.08.03</u>			<u>Гор. ДД.</u>			<u>Подтверждение Правительства К.Р. № 508 от 08.10.01.</u>		
Дата регистрации			Ф.И.О. пользователя			Документ на право пользования		

Таблица 2

Техническая характеристика: Основные показатели по площади

Таблица №3

Земельн. участок	Назначение	Лите - ровка	Дата выполнения технической паспортизации				
			04.08.03				
Застроенная часть м2 строительной площади	Учрежденческого....	<u>A</u>	<u>2191.95</u>				
	Административн.....						
	Жилое .....						
	Торговое .....						
	Складское .....						
	Промышленное .....						
	Культ. Бытовое.....						
	Всего застроен .....		<u>2191.95</u>				
Незастроенная часть м2	Незастр. Часть строительной площади .....						
	Сад.....						
	Всего незастроен .....						
Итого .....							

1. площадь земельного участка по правоустанавливающим документам : \_\_\_\_\_ м<sup>2</sup>  
 2. фактическая площадь земельного участка: 11164.4 м<sup>2</sup>

# Экспликация к плану основных строений

Таблица № 4

Литера	Этаж	№ квартиры	№ помещения	Наименование помещения	Площадь по внутреннему обмеру (кв.м)										
					Общая площадь	Учрежденч еского	Администр	Жилая	Торговое	Складские	Производ.	Куль-быт.	Службные	Прочие	
A	I	I	1	Коридор	78.2										78.2
			2	Класс	28.6										28.6
			3	класс	54.4										54.4
			4	класс	11.3										11.3
			5	ЛР 120	51.3					51.3					
			6	Леснич. марш	15.3										15.3
			7	Каб. туруза	68.4										68.4
			8	класс	9.2										9.2
			9	Леснич. Марш	15.4										15.4
			10	Коридор	17.7										17.7
			11	Жен. раздевал	15.1										15.1
			12	Муж. раздевал	15.1										15.1
			13	Каб. сружина	14.2										14.2
			14	Спорт зал	339.2										339.2
			15	Октябрьская	7.6										7.6
			16	Кабин.	82.0										82.0
			17	Музей	30.7										30.7
			18	Актовый зал	55.1										55.1
			19	Кабин. Н.В.П	84.3										84.3
			20	Кабин.	29.6										29.6
			21	класс	29.6										29.6
			22	Лес. марш	18.4										18.4
			23	Коридор	365.9										365.9
			24	Кладовка	4.0										4.0
			25	кладовка	9.8										9.8
			26	кладовка	9.5										9.5
			27	класс	54.2										54.2
			28	класс	54.8										54.8
			29	класс	54.8										54.8
			30	класс	54.8										54.8
			31	класс	54.8										54.8
			32	Лес. марш	18.4										18.4
			33	класс	54.8										54.8
			34	класс	54.8										54.8
			35	класс	54.8										54.8
			36	кладовка	9.8										9.8
			37	кладовка	9.8										9.8
			38	кладовка	3.9										3.9
				Итого	1939.6					51.3					1888.3

# Экспликация к плану основных строений

Таблица № 4

Литера	Этаж	№ квартиры	№ помещения	Наименование помещения	Площадь по внутреннему обмеру (кв.м)											
					Общая площадь	Учрежденческого	Администр	Жилая	Торговое	Складские	Производ.	Куль-быт.	Служебные	Прочие		
A	II	I	1	Кос. корид	18.1										18.1	
			2	Складовая	132.4										132.4	
			3		16.0										16.0	
			4	Кос. корид	18.1										18.1	
			5	СК 1019	8.7										8.7	
			6	Склад	7.8										7.8	
			7	Служебная	46.3										46.3	
			8	класс	12.8										12.8	
			9	класс	14.6										14.6	
			10	класс	60.3										60.3	
			11	кладовая	14.4										14.4	
			12	кладовая	7.6										7.6	
			13	Фейдмобель	52.9										52.9	
			14	Каб. секретаря	10.2	10.2										
			15	Директорская	19.0	19.0										
			16	класс	53.4										53.4	
			17	участковая	21.1	21.1										
			18	Лобовый	18.6										18.6	
			19	класс	39.4										39.4	
			20	класс	71.9										71.9	
			21	коридор	483.2										483.2	
			22	Кос. миз. корид	18.1										18.1	
			23	Кладовая	9.8										9.8	
			24	кладовая	9.8										9.8	
			25	кладовая	9.4										9.4	
			26	класс	54.2										54.2	
			27	класс	54.8										54.8	
			28	класс	54.8										54.8	
			29	класс	54.8										54.8	
			30	класс	54.8										54.8	
			31	Кос. корид	18.1										18.1	
			32	класс	54.8										54.8	
			33	класс	54.8										54.8	
			34	класс	54.8										54.8	
			35	кладовая	10.1										10.1	
			36	кладовая	10.1										10.1	
			37	кладовая	3.9										3.9	
				Итого	1647.9	50.3									1597.6	

# Экспликация к плану основных строений

Таблица № 4

Литера	Этаж	№ квартиры	№ помещения	Наименование помещения	Площадь по внутреннему обмеру (кв.м)										
					Общая площадь	Учрежденческого	Администр.	Жилая	Торговое	Складские	Производ.	Куль-быт.	Служебные	Прочие	
A	III	I	1	Лест. марш	18.1									18.1	
			2	класс	18.0									18.0	
			3	класс	18.8									18.8	
			4	Лест. марш	18.1									18.1	
			5	коридор	323.2									323.2	
			6	кладовка	3.8									3.8	
			7	кладовка	9.8									9.8	
			8	кладовка	9.4									9.4	
			9	класс	54.2									54.2	
			10	класс	54.8									54.8	
			11	класс	54.8									54.8	
			12	класс	54.8									54.8	
			13	класс	54.8									54.8	
			14	класс	54.8									54.8	
			15	класс	54.8									54.8	
			16	класс	54.8									54.8	
			17	кладовка	10.1									10.1	
			18	кладовка	10.1									10.1	
			19	кладовка	3.9									3.9	
			20	Итого	881.1									881.1	
				Всего	4468.6	50.3				51.3				4367.0	

## Описание материала конструкций основных строений

Таблица №5

Название основных элементов строений	Литер	Литер	Литер	Литер	Литер	Литер
	Матер и конст-рукции	Матер и конст-рукции	Матер и конст-рукции	Матер и конст-рукции	Матер и конст-рукции	Матер и конст-рукции
Фундамент .....	Бетон					
Цоколь .....	Бетон					
Наруж.стены .....	ж/кар					
Внутренние стены .....	ж/кар					
Полы .....	Бетон					
Перекрытия .....	кирп					
Кровля .....	Бетон					
Окна .....	2-х ствр					
Двери .....	дерев					
Отопление .....	тепл					

## Описание пристроек, примыкающих к основному строению

Таблица №7

Наименование пристройки	Литер	Фундам.	цоколь	стены	полы	Перекрыт.	Кровля	Окна	Двери	Отоплен

## Наружные параметры основного строения и примыкающих пристроек

Таблица № 7

Дата записи	Наименование строения	Литера	Площадь кв.м.	Высота, кв.м.	Год постройки
04.08.03	Цоколь.4	A	2191.95	3.0	
	цоколь		2191.95		